


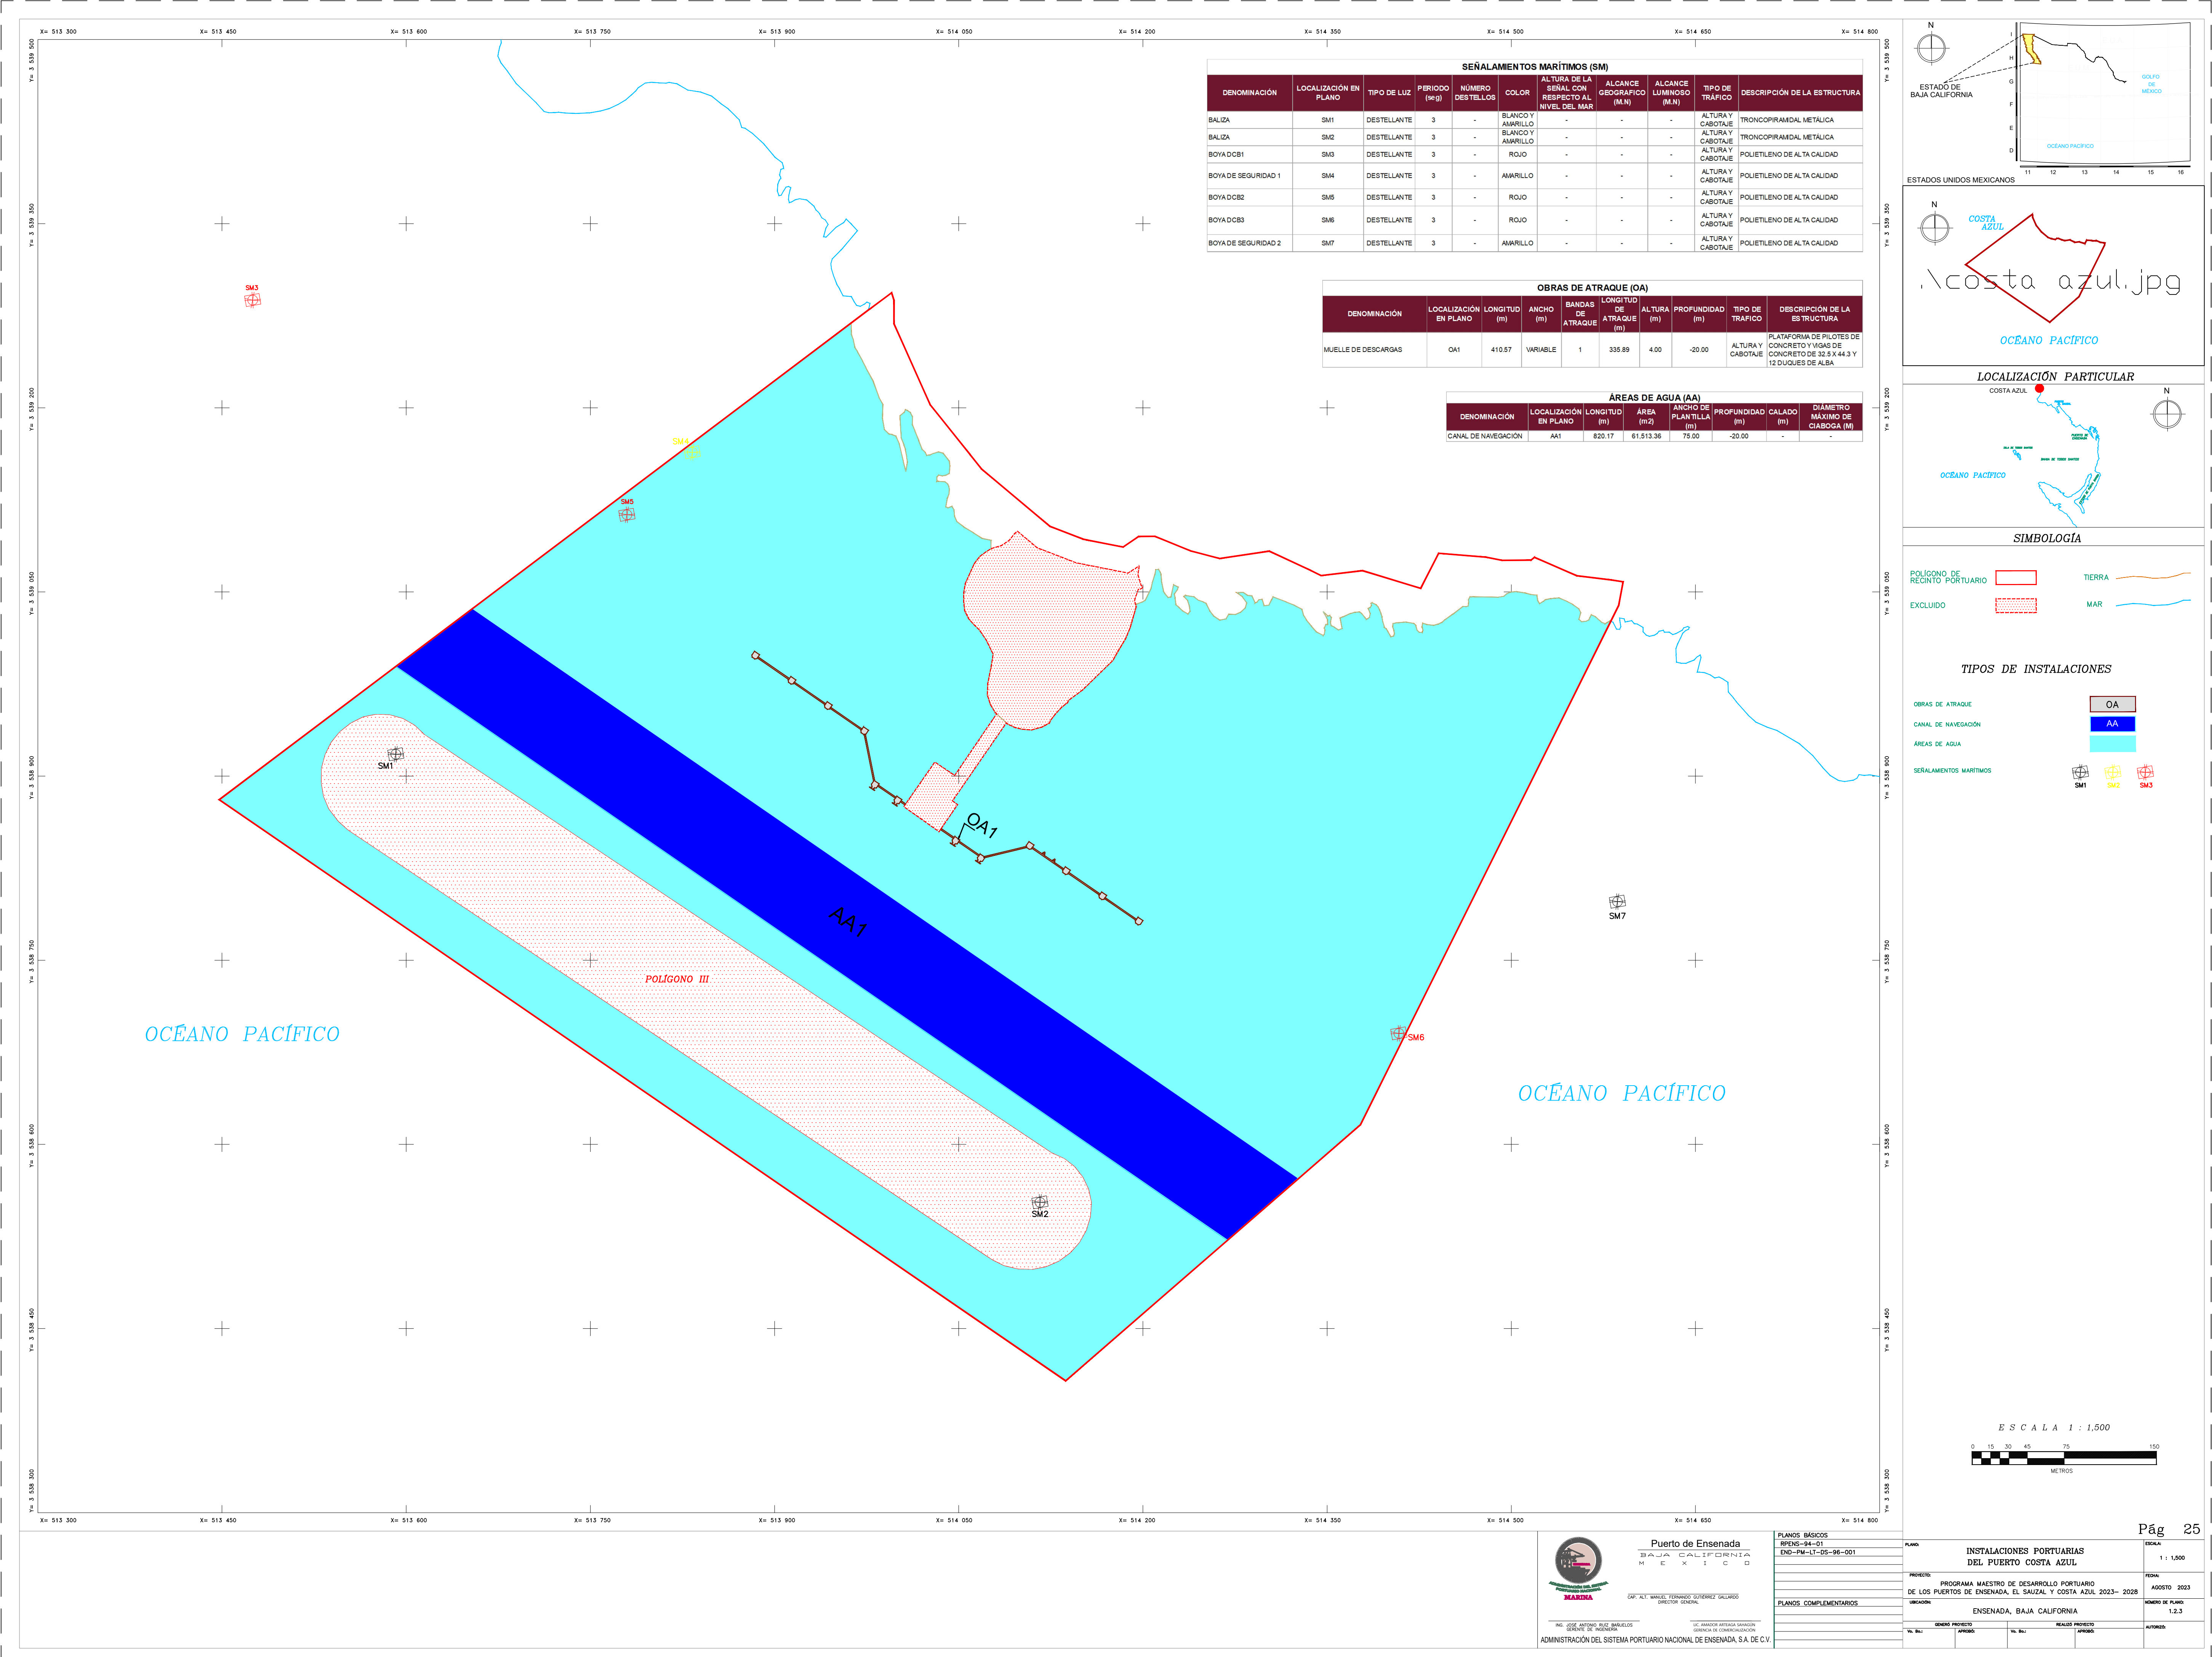

SEÑALAMENTOS MARÍTIMOS (SM)								
DENOMINACIÓN	LOCALIZACIÓN EN PLANO	TIPO DE LUZ	PERIODO (seg)	NÚMERO DESTELLOS	COLOR	ALTURA DE LA SEÑAL CON RESPECTO AL NIVEL DEL MAR	ALCANCE GEOGRÁFICO (M.N)	ALCANCE LUMINOSO (M.N)
BALIZA	SM1	DESTELLANTE	3	-	BLANCO Y AMARILLO	-	-	-
BALIZA	SM2	DESTELLANTE	3	-	BLANCO Y AMARILLO	-	-	-
BOYA DCB1	SM3	DESTELLANTE	3	-	ROJO	-	-	-
BOYA DE SEGURIDAD 1	SM4	DESTELLANTE	3	-	AMARILLO	-	-	-
BOYA DCB2	SM5	DESTELLANTE	3	-	ROJO	-	-	-
BOYA DCB3	SM6	DESTELLANTE	3	-	ROJO	-	-	-
BOYA DE SEGURIDAD 2	SM7	DESTELLANTE	3	-	AMARILLO	-	-	-
DESCRIPCIÓN DE LA ESTRUCTURA								
							ALTURA Y CABOTAJE	
							ALTURA Y CABOTAJE	
							ALTURA Y CABOTAJE	
							ALTURA Y CABOTAJE	
							ALTURA Y CABOTAJE	
							ALTURA Y CABOTAJE	
							ALTURA Y CABOTAJE	

OBRAS DE ATRAQUE (OA)								
DENOMINACIÓN	LOCALIZACIÓN EN PLANO	LONGITUD (m)	ANCHO (m)	BANDAS DE ATRAQUE	LONGITUD DE ATRAQUE (m)	ALTURA (m)	PROFUNDIDAD (m)	TIPO DE TRÁFICO
MUELLE DE DESCARGAS	OA1	410.57	VARIABLE	1	335.89	4.00	-20.00	ALTURA Y CABOTAJE
DESCRIPCIÓN DE LA ESTRUCTURA								
								PLATAFORMA DE PILOTES DE CONCRETO Y VIGAS DE 12 DUGUES DE ALBA

ÁREAS DE AGUA (AA)							
DENOMINACIÓN	LOCALIZACIÓN EN PLANO	LONGITUD (m)	ÁREA (m2)	ANCHO DE PLANTILLA (m)	PROFUNDIDAD (m)	CALADO (m)	DIÁMETRO MÁXIMO DE CIABOGA (M)
CANAL DE NAVEGACIÓN	AA1	820.17	61,513.36	75.00	-20.00	-	-

